untere Bewehrungslage

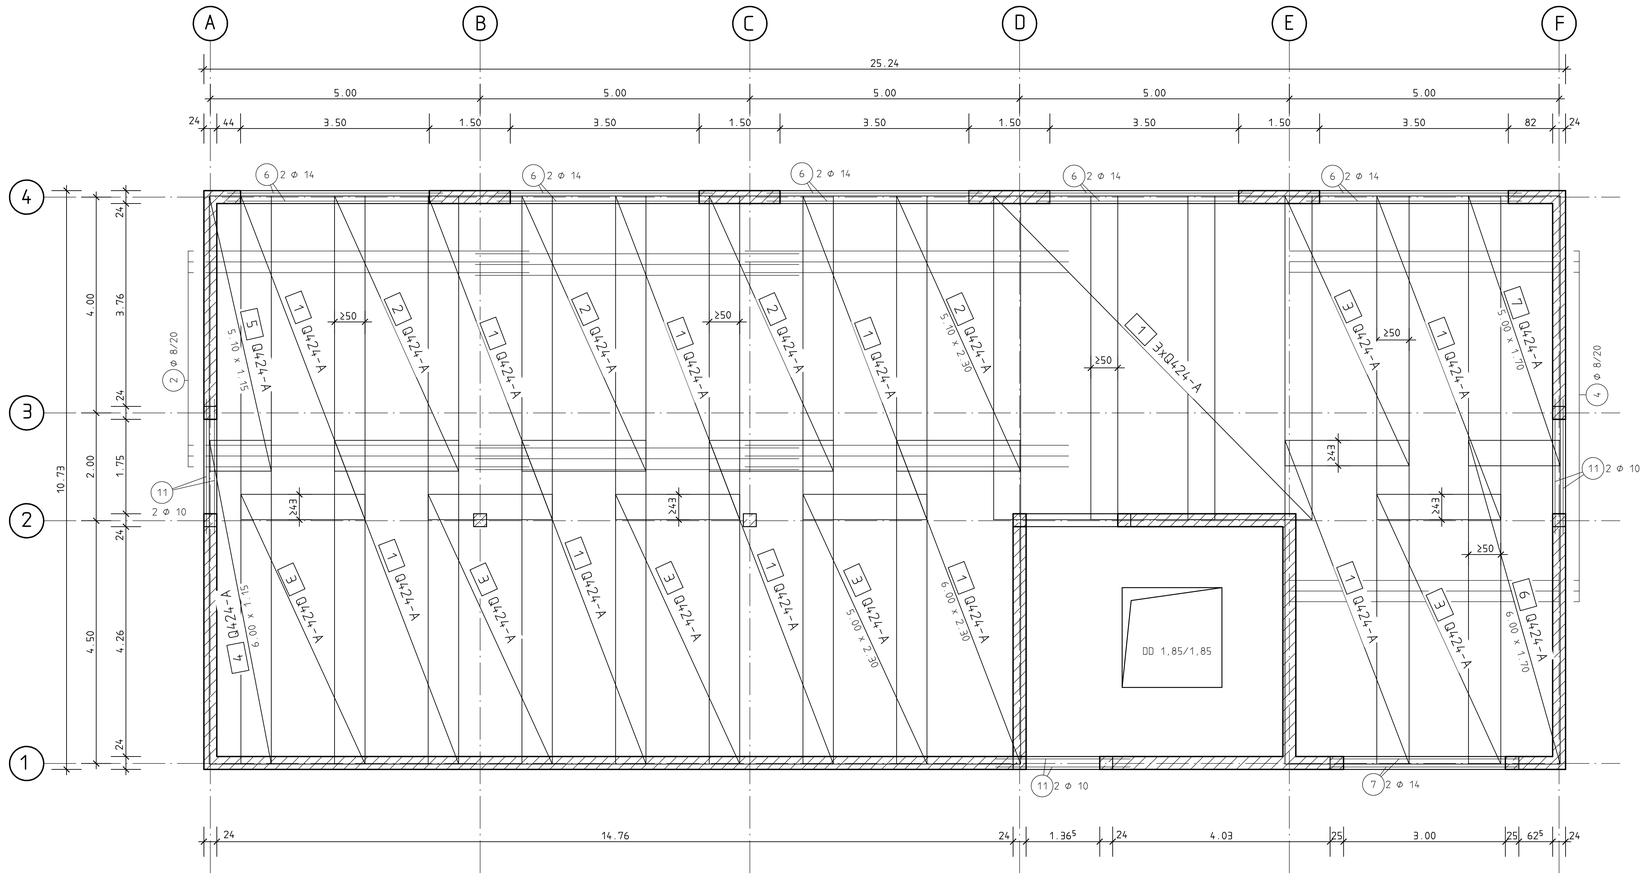

4.00

6 10 Φ 14 (4.00)

8 10 Φ 10 (4.00)

6.00

2 63 Φ 8 (6.00)

5.00

4 34 Φ 8 (5.00)

2.50

3 16 Φ 8 (2.50)

11 6 Φ 10 (2.50)

obere Bewehrungslage

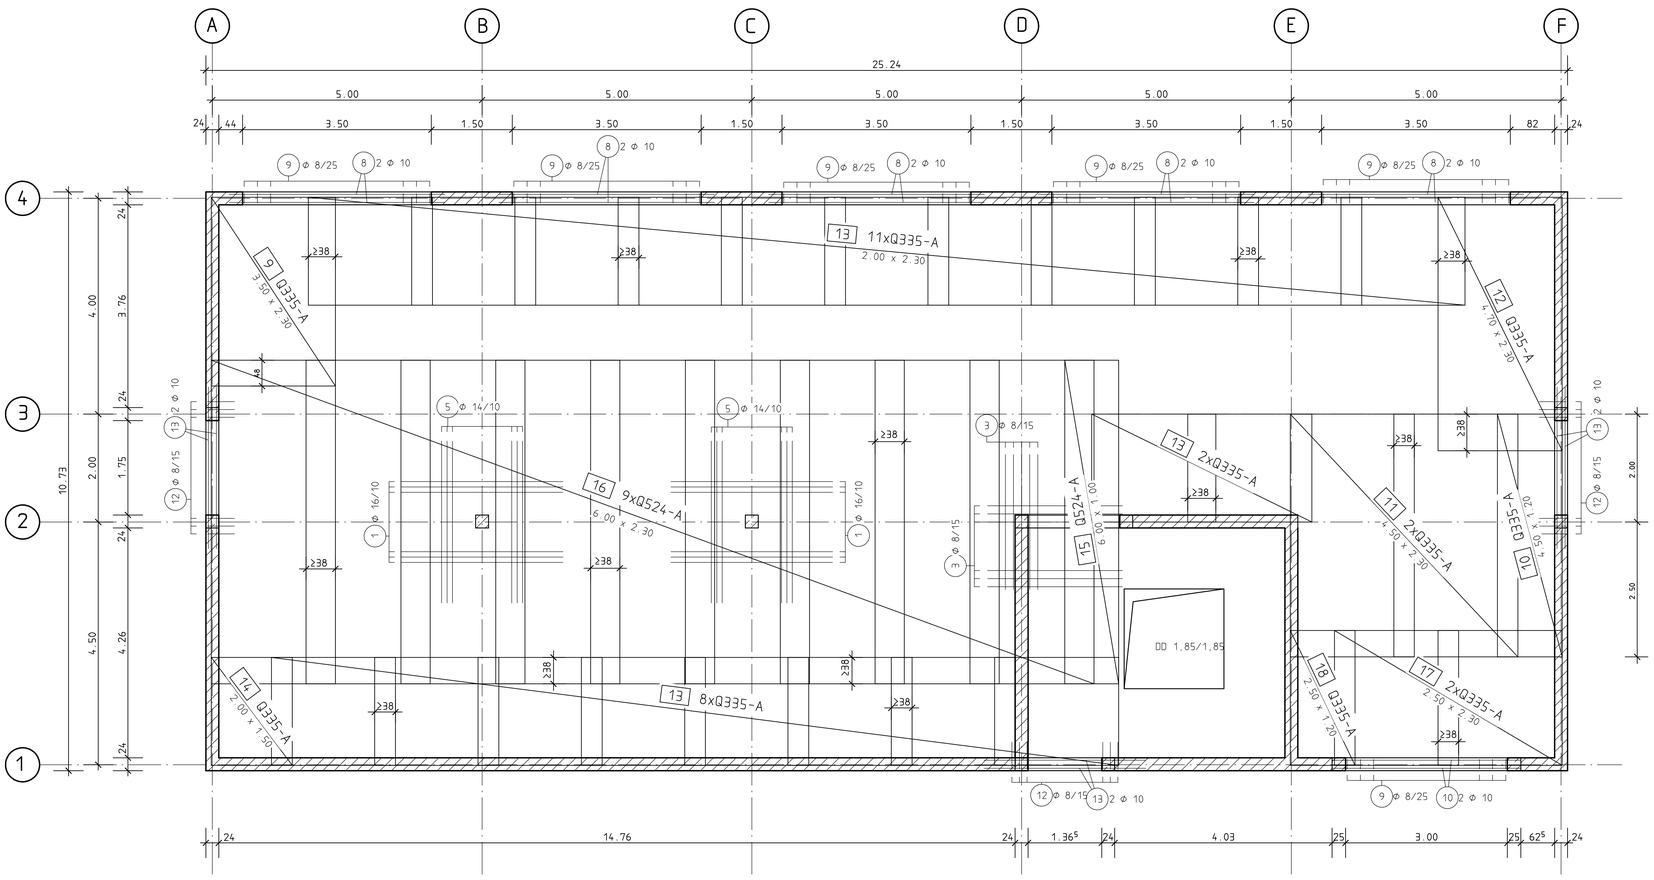

18 64 18 10

9 88 Φ 8 (1.90)

3.00

1 32 Φ 16 (3.00)

5 32 Φ 14 (3.00)

13 6 Φ 10 (3.00)

3.50

7 2 Φ 14 (3.50)

10 2 Φ 10 (3.50)

16 50 50

12 51 Φ 8 (1.16)

Zu dieser Zeichnung gehören:	Statik Seite:
Schalplan-Nr.:	Letzte Pos.: 13 18
Bewehrungszeichnung-Nr.:	Entfallene Pos.:

Biege- und Verlegeanweisung nach DBV-Merkblatt "Betondeckung und Bewehrung 2011-01"

Biegerollendurchmesser d_{br}

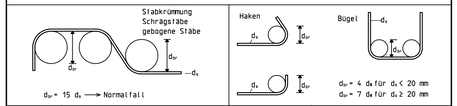

	Mindestwerte der Betondeckung rechtwinklig zur Biegeebene				Stabdurchmesser	
	> 100mm und ≥7d_s	>50mm und ≥3d_s	≤50mm oder ≤3d_s		d_s < 20mm	d_s ≥ 20mm
Normalbeton	10 d_s	15 d_s	20 d_s	Normalbeton	4 d_s	7 d_s
Leichtbeton	13 d_s	20 d_s	26 d_s	Leichtbeton	5 d_s	9 d_s

Wird von D_{br} abgewichen, (z.B erforderlich in Sonderfällen,siehe DIN EN 1992-1-1,8.3) Abweichungen angeben:..

Abstandhalter: Nach dem DBV-Merkblatt "Abstandhalter": DBV-C_v-L2/A (Radform)
Nach dem DBV-Merkblatt "Betondeckung und Bewehrung" (Tab. 4: Anordnung)
Abstand in Längsrichtung: max.a_1=500 mm, in Querrichtung jeweils 2 Stck.

Bauteil: **Decke über Erdgeschoss**

Betonfestigkeitsklasse und Expositionsklassen:	Betonstahlsorte / Spannstahlsorte:
C20/25 XC1,W0	B 500 A

Besondere Anforderungen: Großkornduchmesser d_g=16 mm in Bereichen mit Stahlabständen ≤ 20 mm

Betondeckung:	Verlegemaß c_v	Vorhaltemaß Δc
Matten	20 mm	10 mm

Index	Datum	Änderungen/Ergänzungen	Gez.

Bauherr: . . .
. . .

Projekt: . . .
. . .

Bauteil: **OBERGESCHOSS**
Deckenplatte Bewehrungsplan

Architekt: . . .
. . .

Projektnummer:	Blattnummer:	Index:
. . .	. . .	. . .

Datum:	Maßstab:	Tragwerksplaner
. . .	1:50	. . .
Bearbeitet: . . .		
Gezeichnet: . . .		

0.95x0.73=0.69 m²